I/17 STRADOUŇ – ZÁMRSK, OŽK, VD-ZDS+IČ+AD
KOORDINAČNÍ SITUACE – 1.ČÁST
MĚŘÍTKO 1:1000

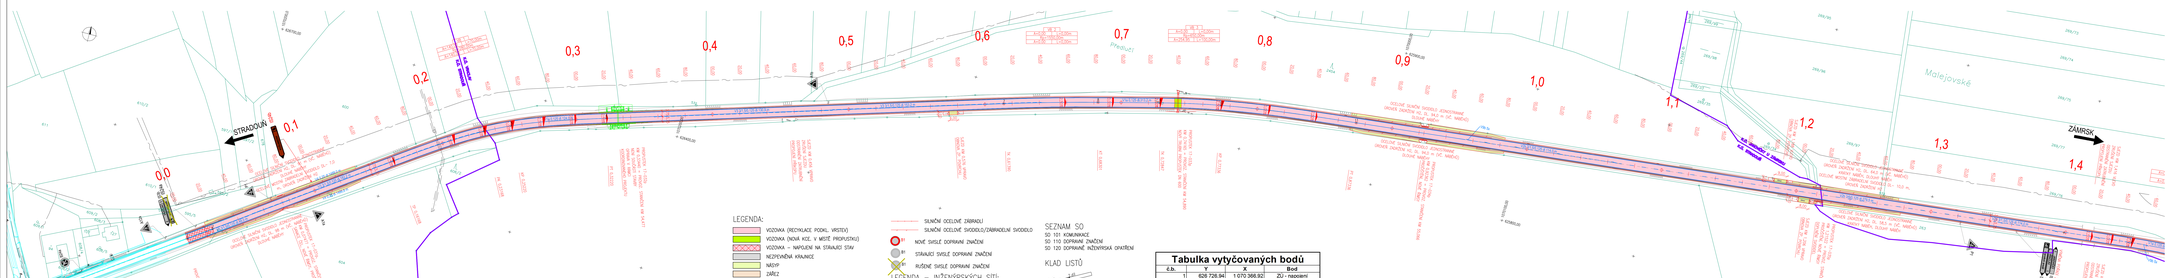

Tabulka vytyčovaných bodů

č.b.	Y	X	Bod
1	628 728,94	1 070 386,92	ZÚ - napojení
2	628 710,74	1 070 355,01	ZÚ - plná kce
3	628 595,56	1 070 272,11	TP
4	628 537,66	1 070 233,48	TP
5	628 519,32	1 070 224,28	KP
6	628 453,50	1 070 200,62	PT
7	628 175,12	1 070 113,48	TK
8	628 108,73	1 070 094,32	KT
9	628 064,78	1 070 082,68	TK
10	628 021,00	1 070 072,70	KP
11	625 922,00	1 070 058,91	PT

Souřadnicový systém S-JTSK, Výškový systém B.p.v.

Název akce:	I/17 STRADOUŇ - ZÁMRSK, OŽK, VD-ZDS+IČ+AD
Zadavatel:	ŘEDITELSTVÍ SILNIC A DÁLNIC ČR Na Pankráci 56/56, 145 00 Praha 4 Nusle ŘEDITELSTVÍ SILNIC A DÁLNIC ČR
Projektant:	M4 ROAD D E S I G N S, R. O. M4 Road Design s.r.o. Kozinovská 2246/5, 180 00 Praha 8
Hlavní inž.:	Ing. JAN DOČEKAL
Vypracoval:	Ing. JAN DOČEKAL
Zodpovědný projektant:	Ing. JAN DOČEKAL
Kontroloval:	Ing. ZBYNĚK KARÁSEK
Část:	SITUAČNÍ VÝKRESY
Č.zak. / Č.zak. parél:	20_010 /
Repél PD:	ZDP, PDPS
Datum:	03/2022
Název přílohy:	KOORDINAČNÍ SITUACE - 1.ČÁST
Měřítko:	1:1000
Formát:	9 x A4
Č. přílohy:	C.3.1

© nikoch bez předchozího souhlasu ve zpřístupnené a textové části je jakýmkoliv zásahem zakázány dle autorského zákona